


Экспликация помещений

№ помещ.	Наименование
1	Гардероб персонала муж
2	Гардероб персонала жен
3	Кладовая производств. убор. инвентаря
4	Кабинет зав. производством
5	Тамбур
6	Загрузочная
7	Коридор
8	Морозильная камера
9	Холодильная камера
10	Кладовая овощей
11	Кладовая сухих продуктов
12	Склад бара
13	Сан.узел для персонала
14	Мясо-рыбный цех
15	Овощной цех
16	Коридор
17	Кондитерский цех
18	Помещение обработки яйца
19	Комната уборочного инвентаря зала
20	Моечная кухонной посуды
21	Горячий цех
22	Раздаточная горячего цеха
23	Холодный цех
24	Раздаточная холодного цеха
25	Сервизная
26	Моечная столовой посуды
27	Сан.узел для посетителей
28	Сан.узел для посетителей
29	Коридор
30	Кабинет бухгалтера

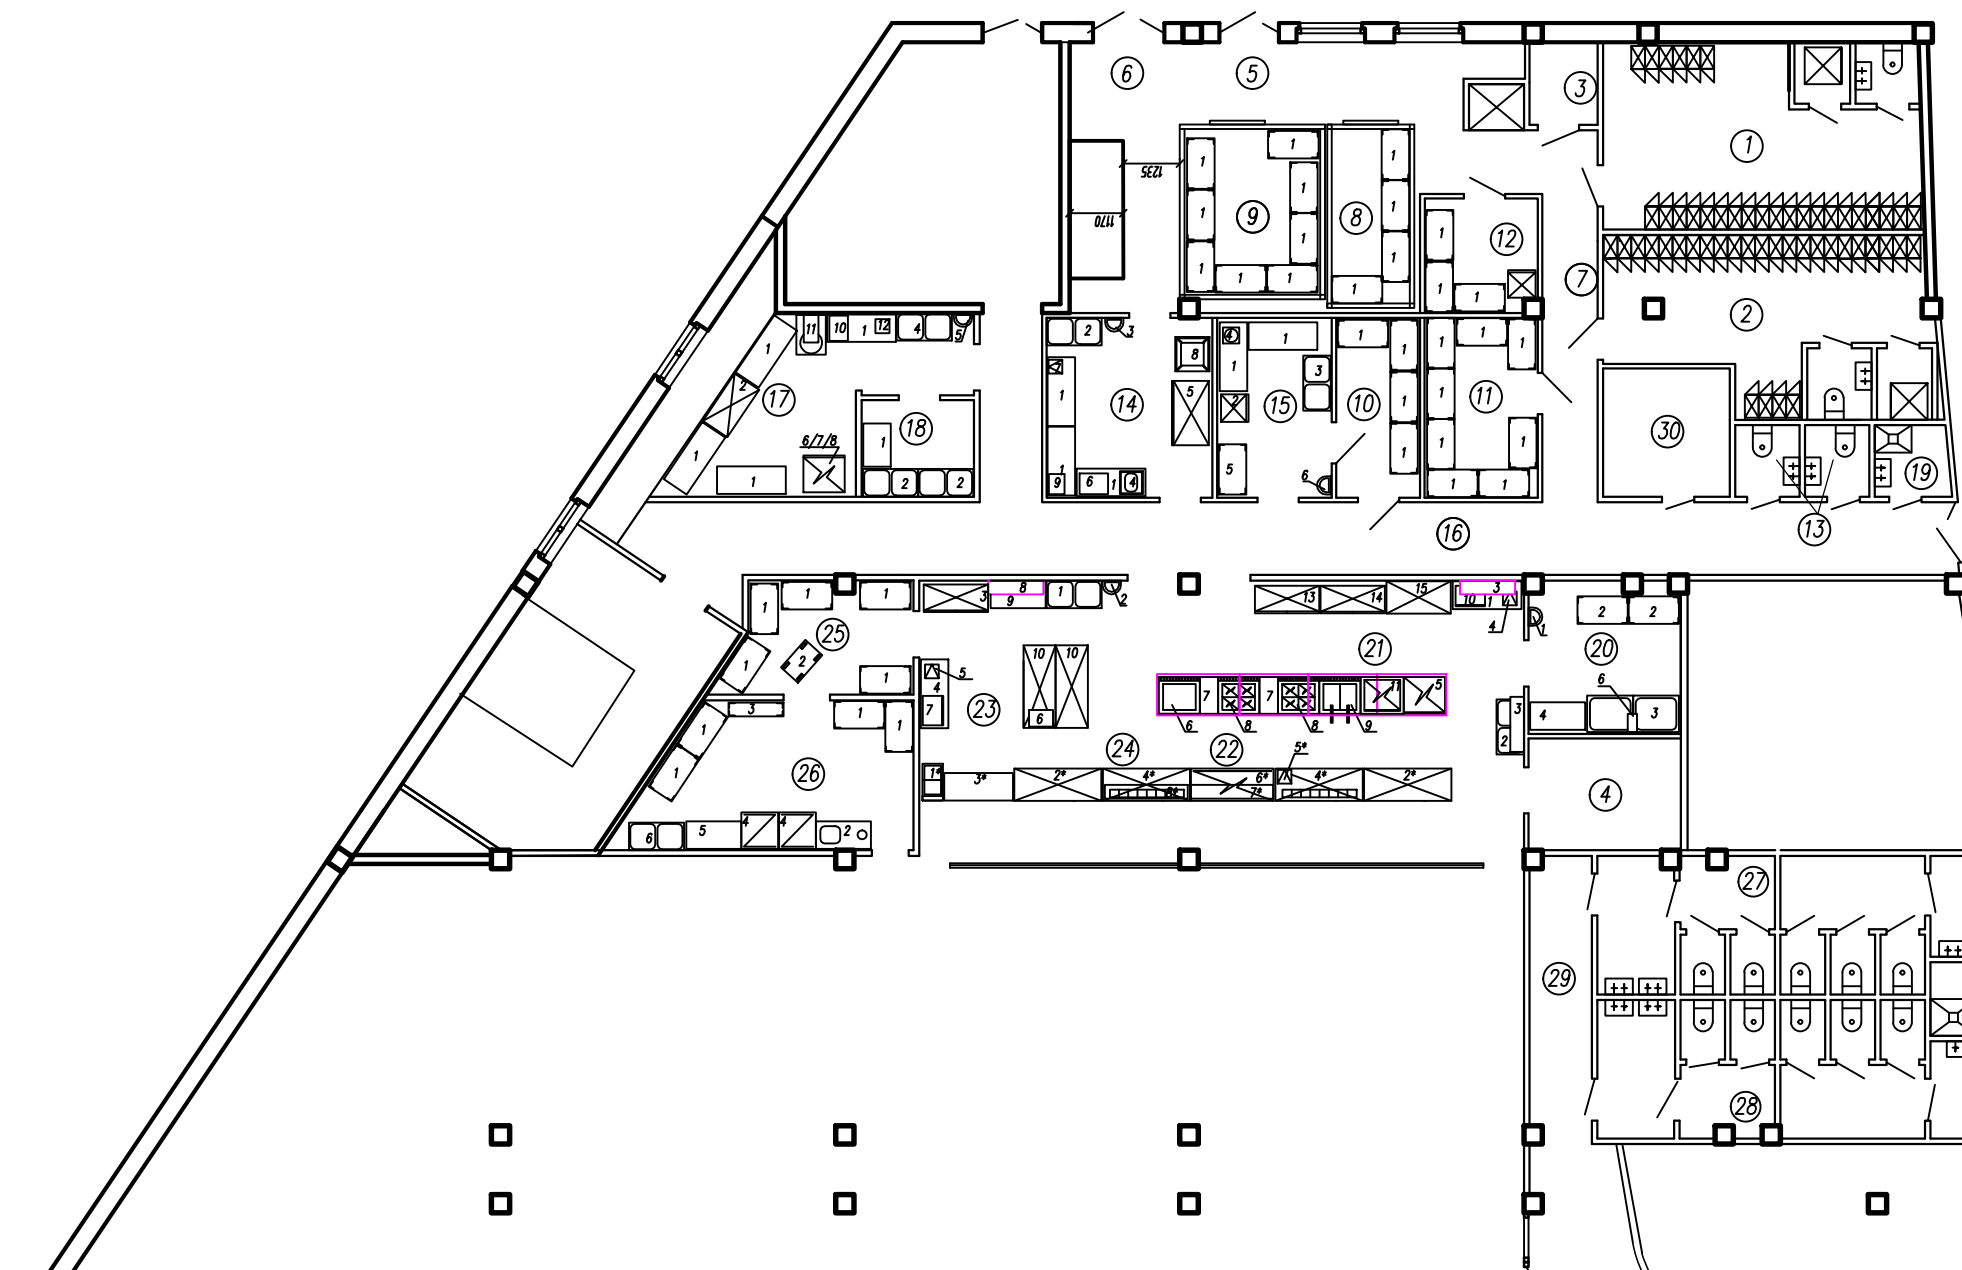

Ресторан

				Технологический план расстановки оборудования
	№ документа	Подп.	Дата	
Менеджер				
Разраб.				